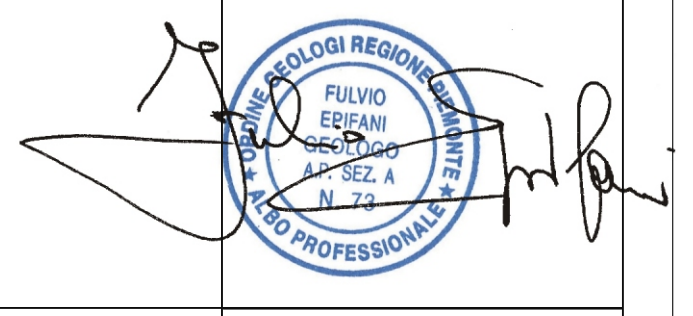


Legge Regionale 5 Dicembre 1977, n°56 "Tutela e uso del suolo"
 e successive modifiche ed integrazioni
 Circolare del Presidente della Giunta Regionale
 n°7/LAP, 8 Maggio 1996

**PIANO REGOLATORE
VARIANTE STRUTTURALE**
PROGETTO DEFINITIVO

STUDIO GEOLOGICO EPIFANI
 Via XX Settembre 73 - 28041 Arona (NO)
 Tel. 0322 241531 Fax 0322 48422
 E-MAIL: studio@geologicepifani.it
 PFC: fulvio.epifani@pec.epifani.it



CARTA DELLE OPERE IDRAULICHE CENSITE TAV. 4	Codice lavoro		
	File		
	Scala 1:10.000		
Committente	Emissione Agosto 2022		
Amministrazione Comunale			
Revisione	Oggetto	Data	Controllato
1			
2			
3			

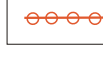
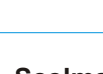

Legenda


- Opere trasversali**

SO Soglia di fondo
 - Opere longitudinali**

CA Canalizzazione

Difese di sponda

DS Muro

Scogliera

Ing. Naturalistica
 - Scolmatore e canale di gronda**

SCI Scolmatore e canale di gronda intubato
 - Attraversamenti**

PO Ponte

AG Attraversamento e Guado
- EPIF DS 001** Denominazione opera secondo il sistema S.I.C.O.D.
***EPIF DS 007** opera con necessità di manutenzione straordinaria al fine di garantirne la completa efficienza
EPIF DS 001-001 Denominazione foto relativa all'opera catalogata secondo sistema S.I.C.O.D.

Castelletto s.Ticino prot. n. 0022285 del 24-08-2022 arrivo Cat. 6 Cl. 1