

Comune di Castelletto Sopra Ticino

Palestra Comunale Mario Lanzi

In caso di emergenza

Infortunio - Contattare immediatamente un qualunque addetto che attiverà la relativa procedura

Incendio

Mantieni la calma

Segui le indicazioni del personale

Evacuazione

Spostatvi senza correre verso l'uscita di emergenza più vicina segnata in piantina
Non intralciare le vie di accesso alla struttura.

Osserva la segnaletica di emergenza

CAPICENZA

225 AREA SPETTATORI (seduti e in piedi)
25 AREA SPORTIVA - ATLETI

250 PERSONE - CAPIENZA COMPLESSIVA


LEGENDA ANTINCENDIO:

-  MURATURA REI
-  IDRANTE UNI 45 DA PARETE
-  ESTINTORE
-  ILLUMINAZIONE DI SICUREZZA
-  SEGNALE SONORO DI ALLARME
-  CENTRALINA IMPIANTO ALLARME
-  QUADRO ELETTRICO GENERALE
-  SGANCIO GENERALE DI EMERGENZA
-  ATTACCO AUTOPOMPA UNI 70
-  VIA DI ESODO: PERCORSO ORIZZONTALE
-  VIA DI ESODO: PERCORSO IN SALITA
-  VIA DI ESODO: PERCORSO IN DISCESA
-  MANIGLIONE ANTIPANICO
-  TUBAZIONE RETE ANTINCENDIO IN PEed A NORMA UNI 10910-2



Voi siete qui

Numeri di emergenza	
Numero Unico di emergenza Pronto soccorso Vigili del fuoco Soccorso pubblico di emergenza	112
Centro antiveneni di Milano	0266101029

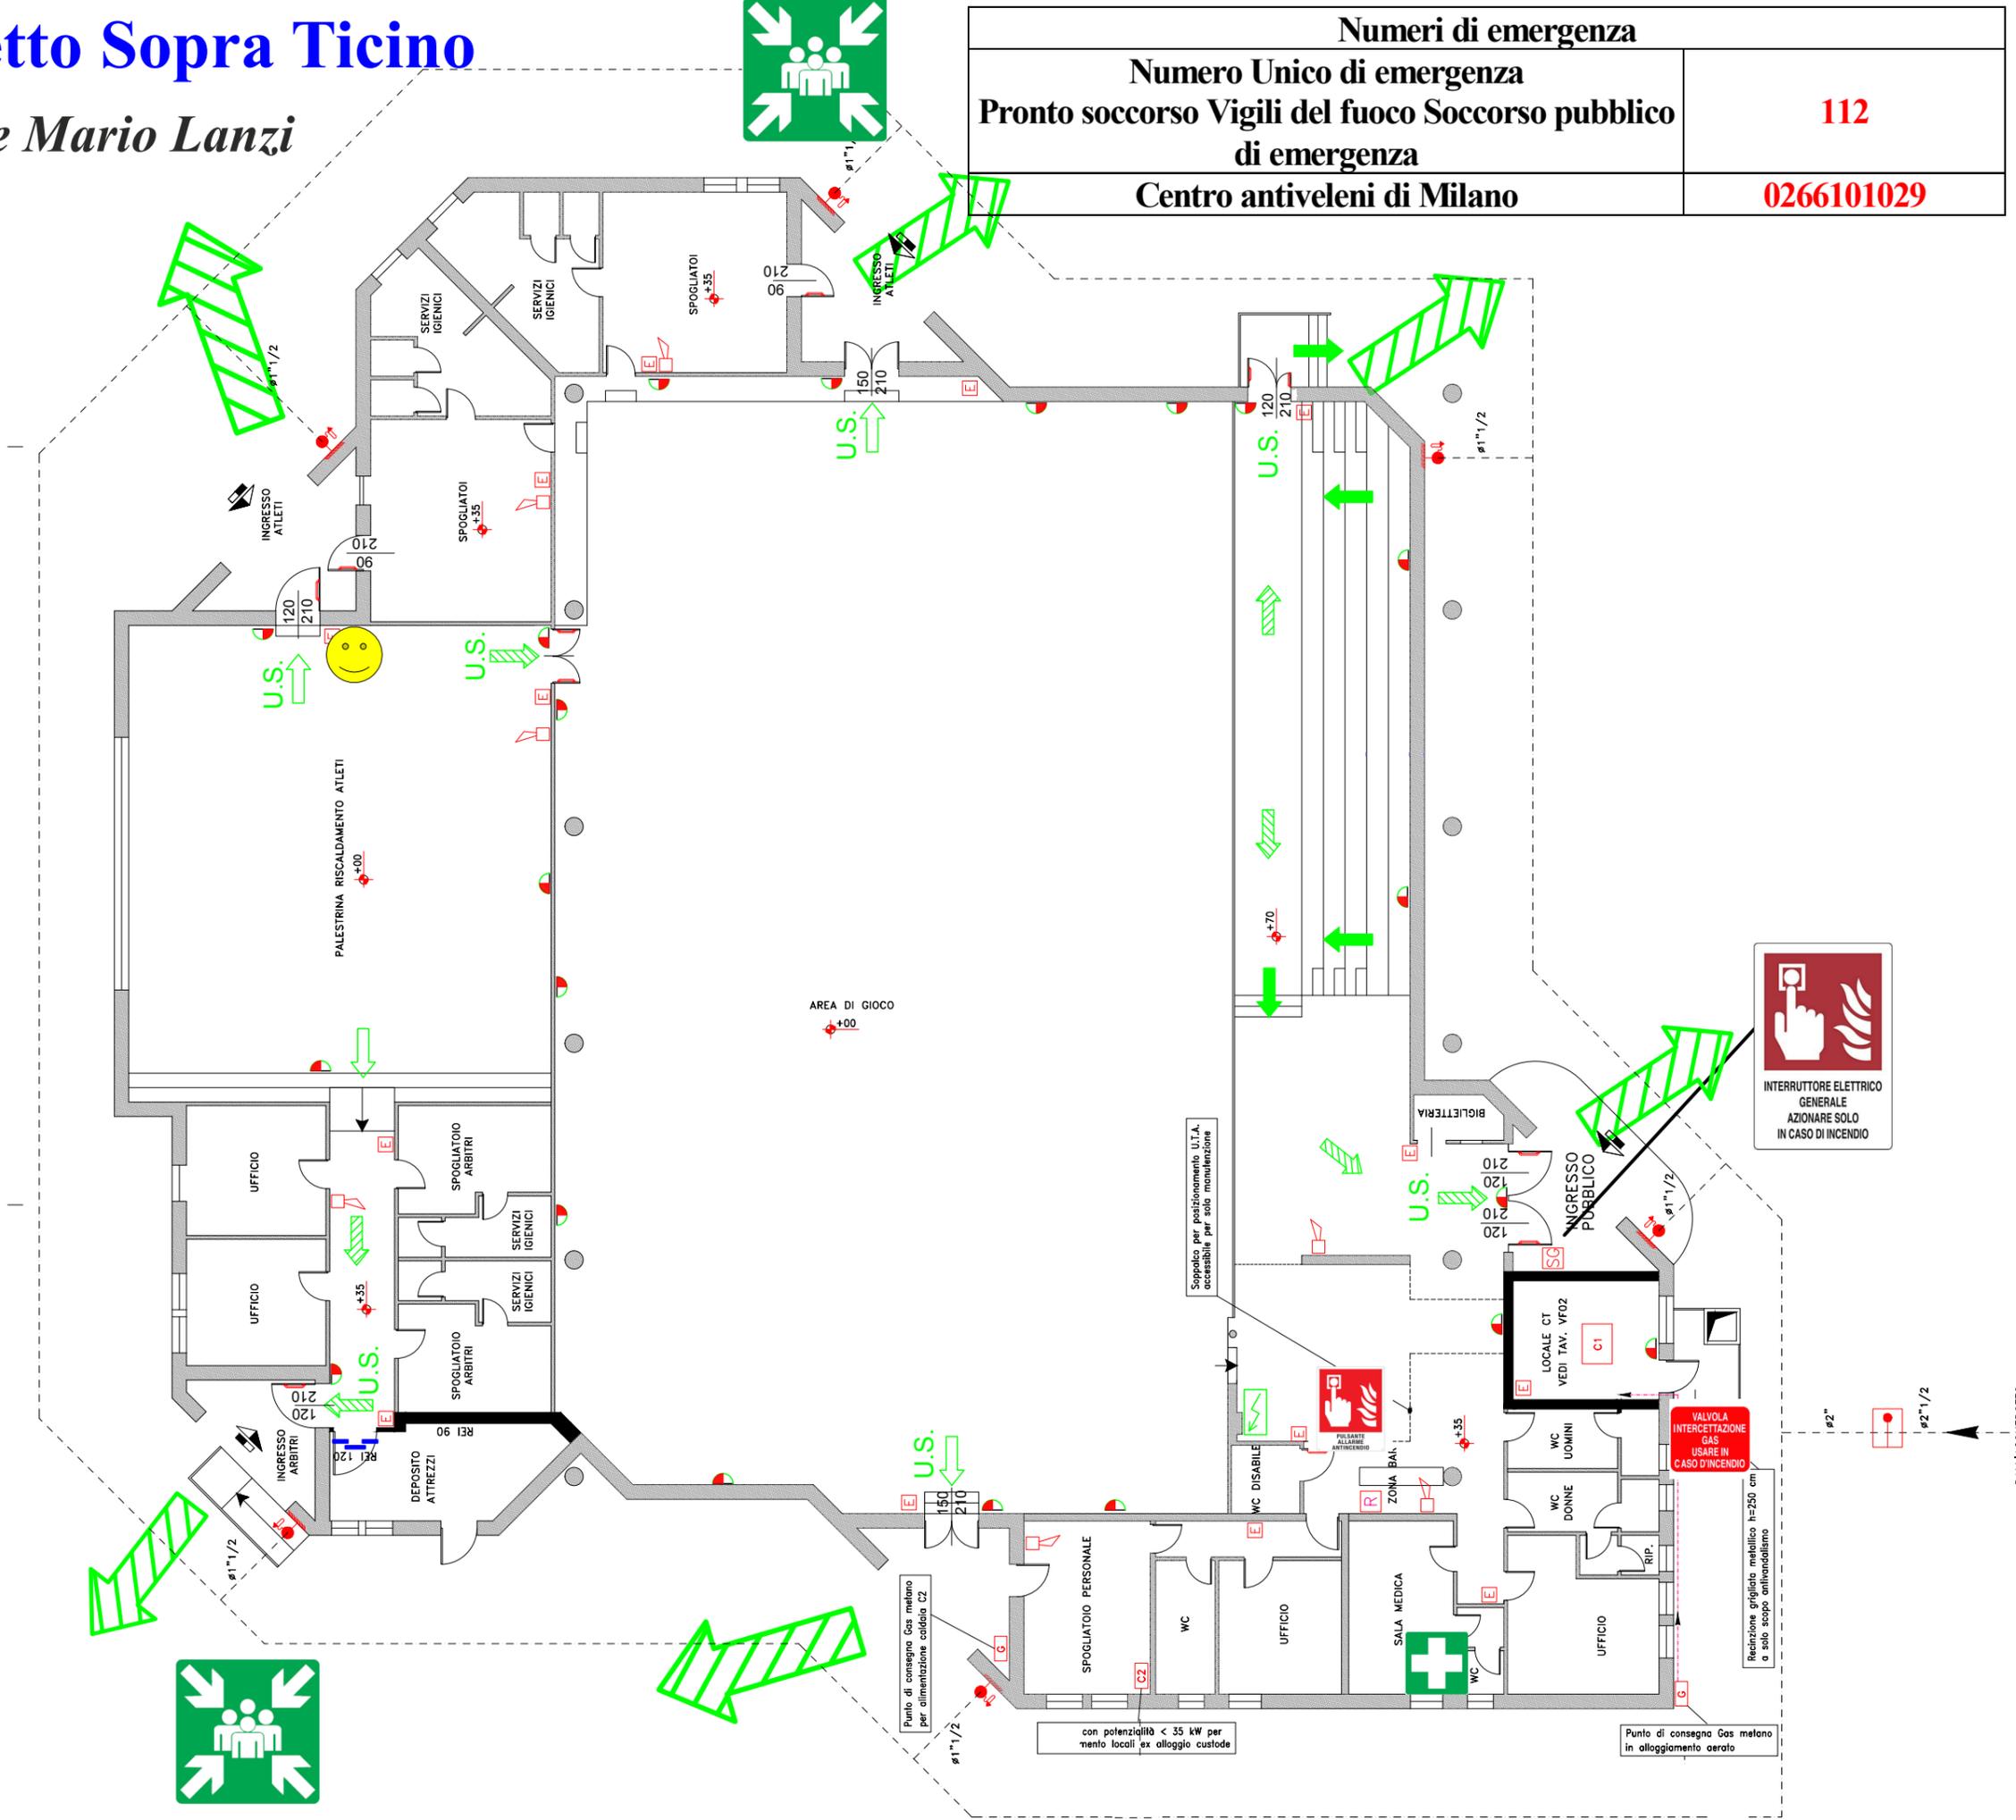

VALVOLA INTERCETTAZIONE GAS USARE IN CASO D'INCENDIO
Resinazione grigliata metallica h=250 cm o solo scoppo antivandalismo

con potenzialità < 35 kW per mento locali ex alloggio custode

Punto di consegna Gas metano in alloggiamento aerato

DALL'ACQUEDOTTO