REGIONE PIEMONTE - PROVINCIA DI NOVARA

COMUNE DI

CASTELLETTO SOPRA TICINO

P. P. E. 2 - **PIANO PARTICOLAREGGIATO ESECUTIVO** -

Art. 40 - L.R. n. 56/77

TITOLO:

PROGETTO DEL P.P.E. 2

SCALA: 1: 1.000

DATA DI STESURA: Novembre 2010

ESTREMI DI APPROVAZIONE:

D.G.R. 19 gennaio 2010, n. 12 - 13059

TAV. **4A**

PROGETTISTA:

SINDACO:

SEGRETARIO COMUNALE:

RESPONSABILE UFFICIO TECNICO:

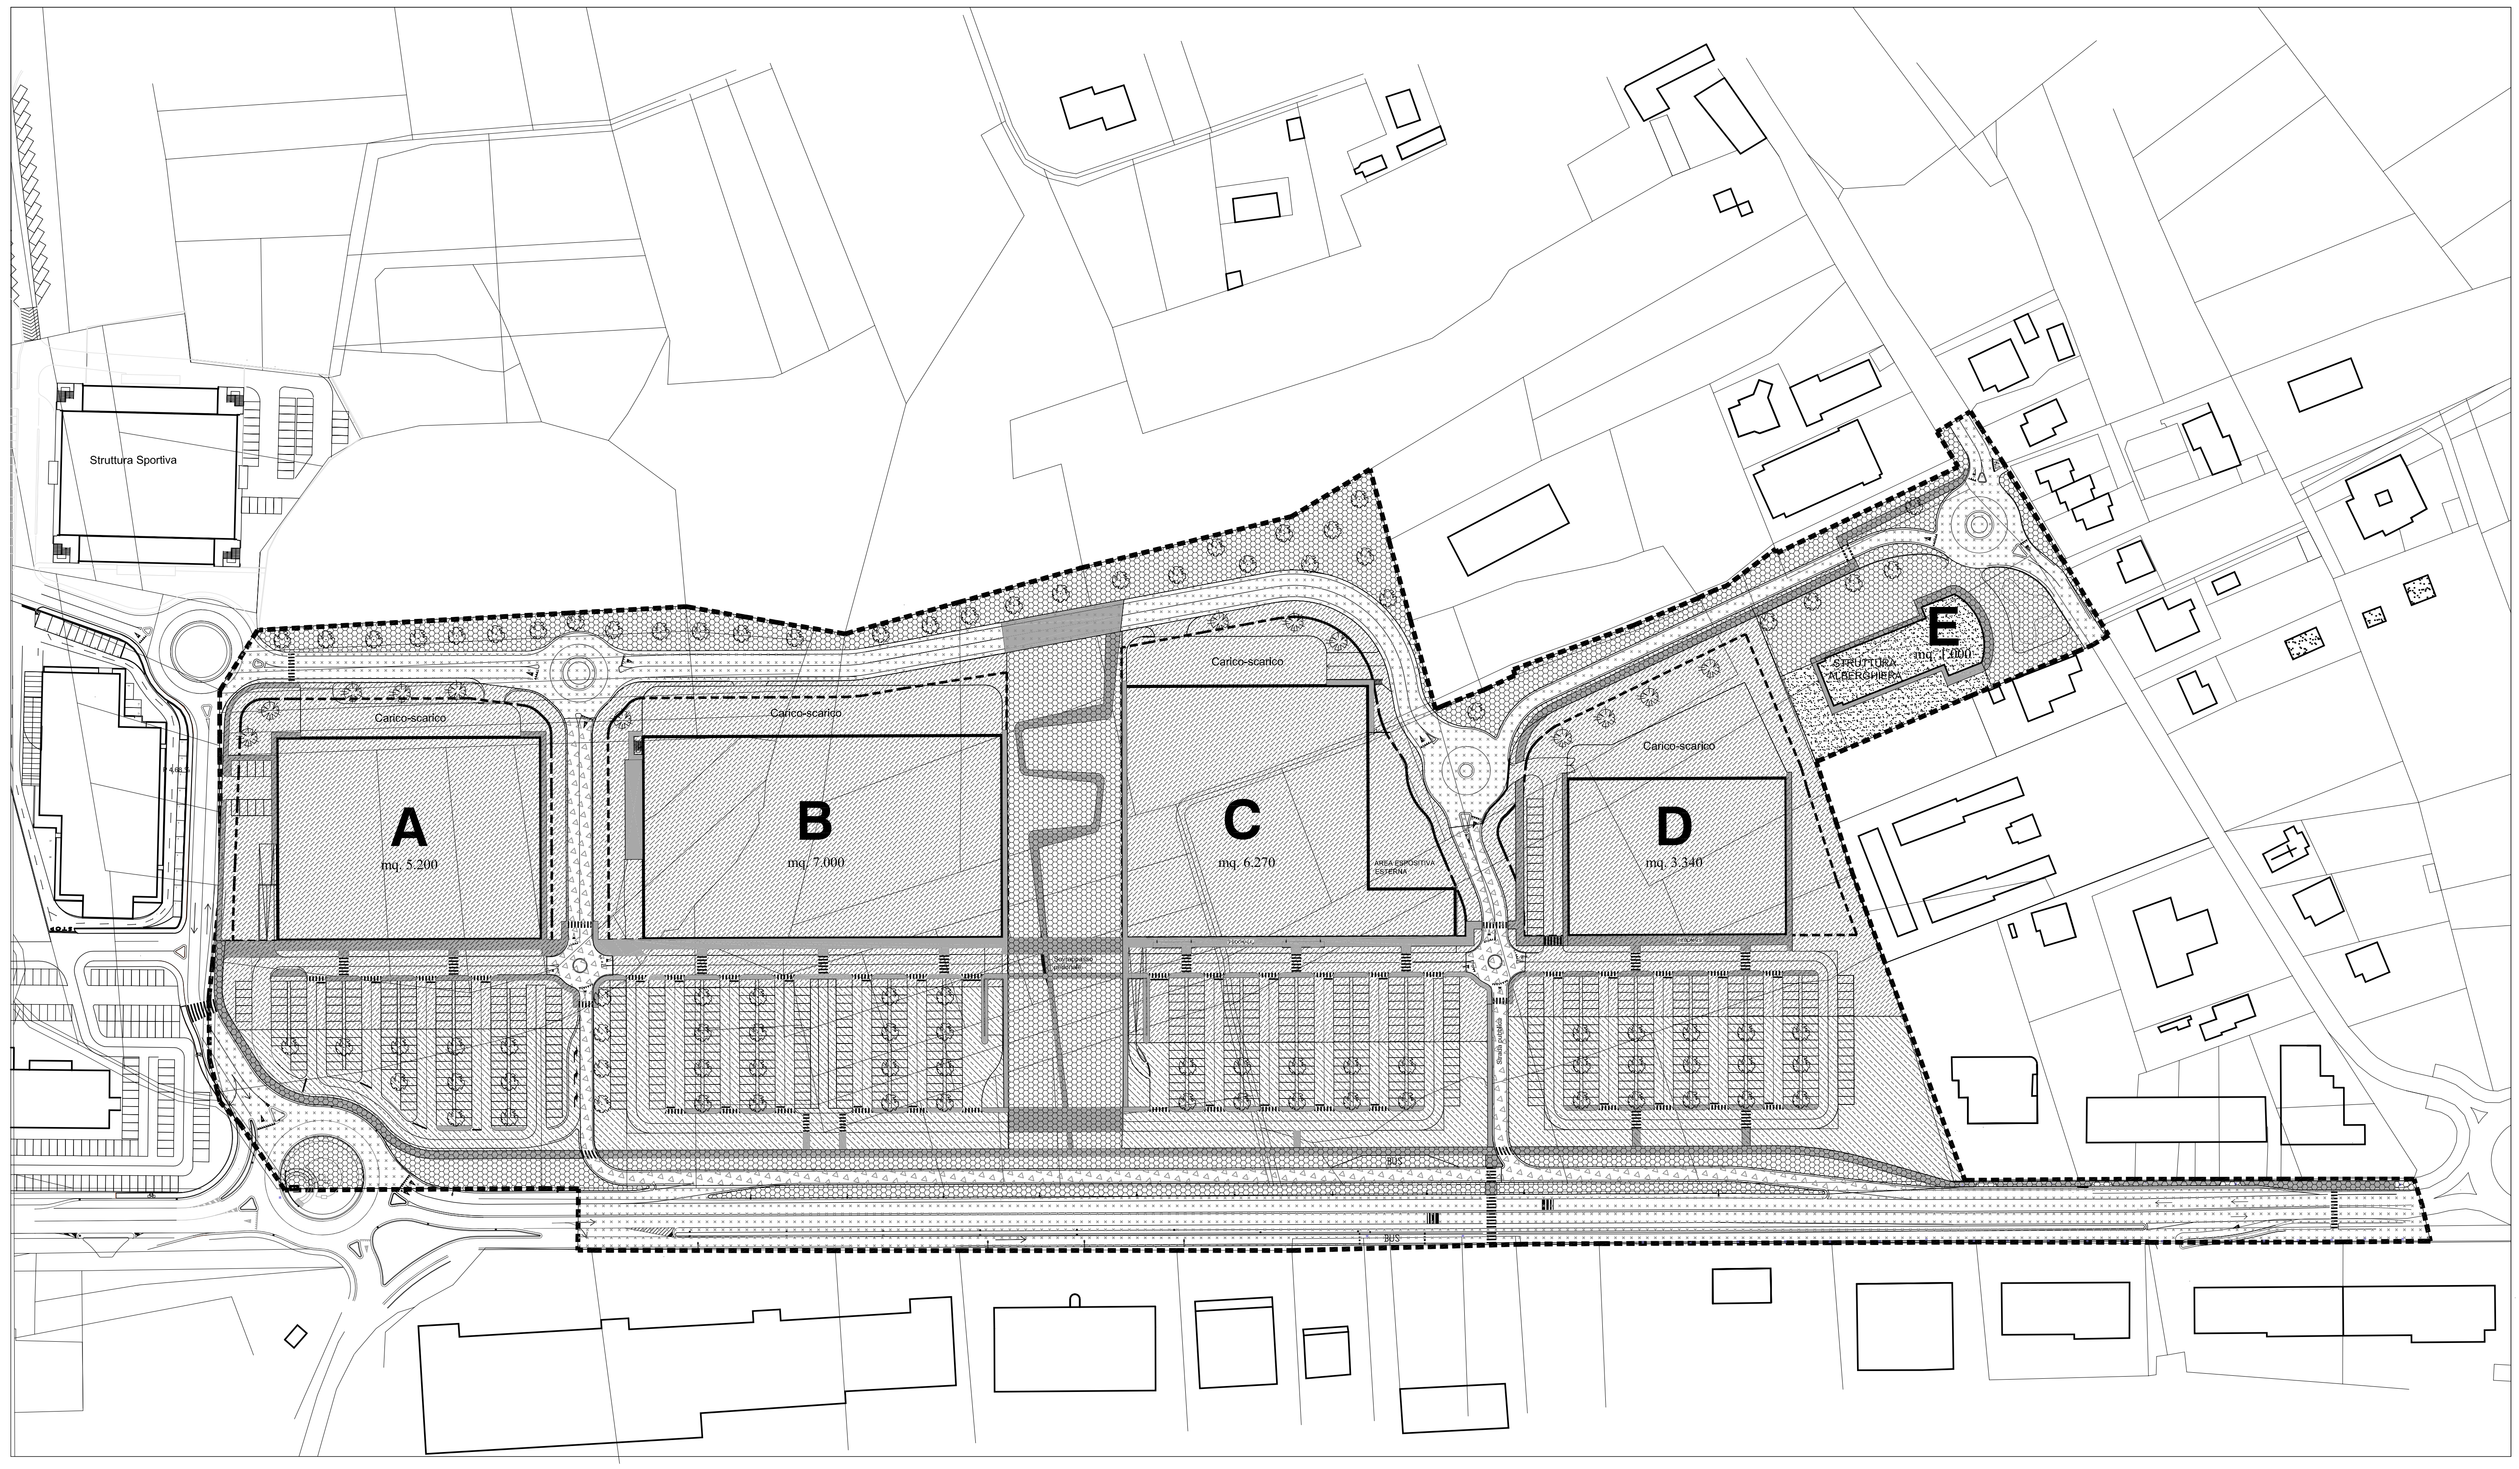

LEGENDA

- Perimetro dell'area oggetto di P.P.E. (109.485 mq)
- Area di posizionamento dell'ingombro volumetrico
- Aree commerciali di nuovo impianto (48.170 mq)
- Aree per usi pubblici - standards urbanistici a livello comunale (19.289 mq)
- Aree per usi pubblici - standards urbanistici a livello comunale al servizio delle attivita' commerciali (18.664 mq)
- Aree per la pubblica viabilita' di livello comunale e sovracomunale (17.897 mq)
- Aree per la pubblica viabilita' di pertinenza dei centri commerciali (3.695 mq)
- Strutture turistico-ricettive (1.770 mq)
- mq. 5.200 — Massima superficie planimetrica dell'edificio in progetto
- A — Lettera di identificazione dell'edificio in progetto
- Aree a verde di uso pubblico
- Assi stradali
- Isole spartitraffico con marciapiedi e attraversamenti pedonali
- Pista ciclabile o pedonale con attraversamento stradale
- Opere e manufatti di pertinenza degli edifici in progetto
- Parcheggi e verde privato o di uso pubblico